


# Rayons Maia Nashira 7

  
ceramic de luxe  
- P O O L S -

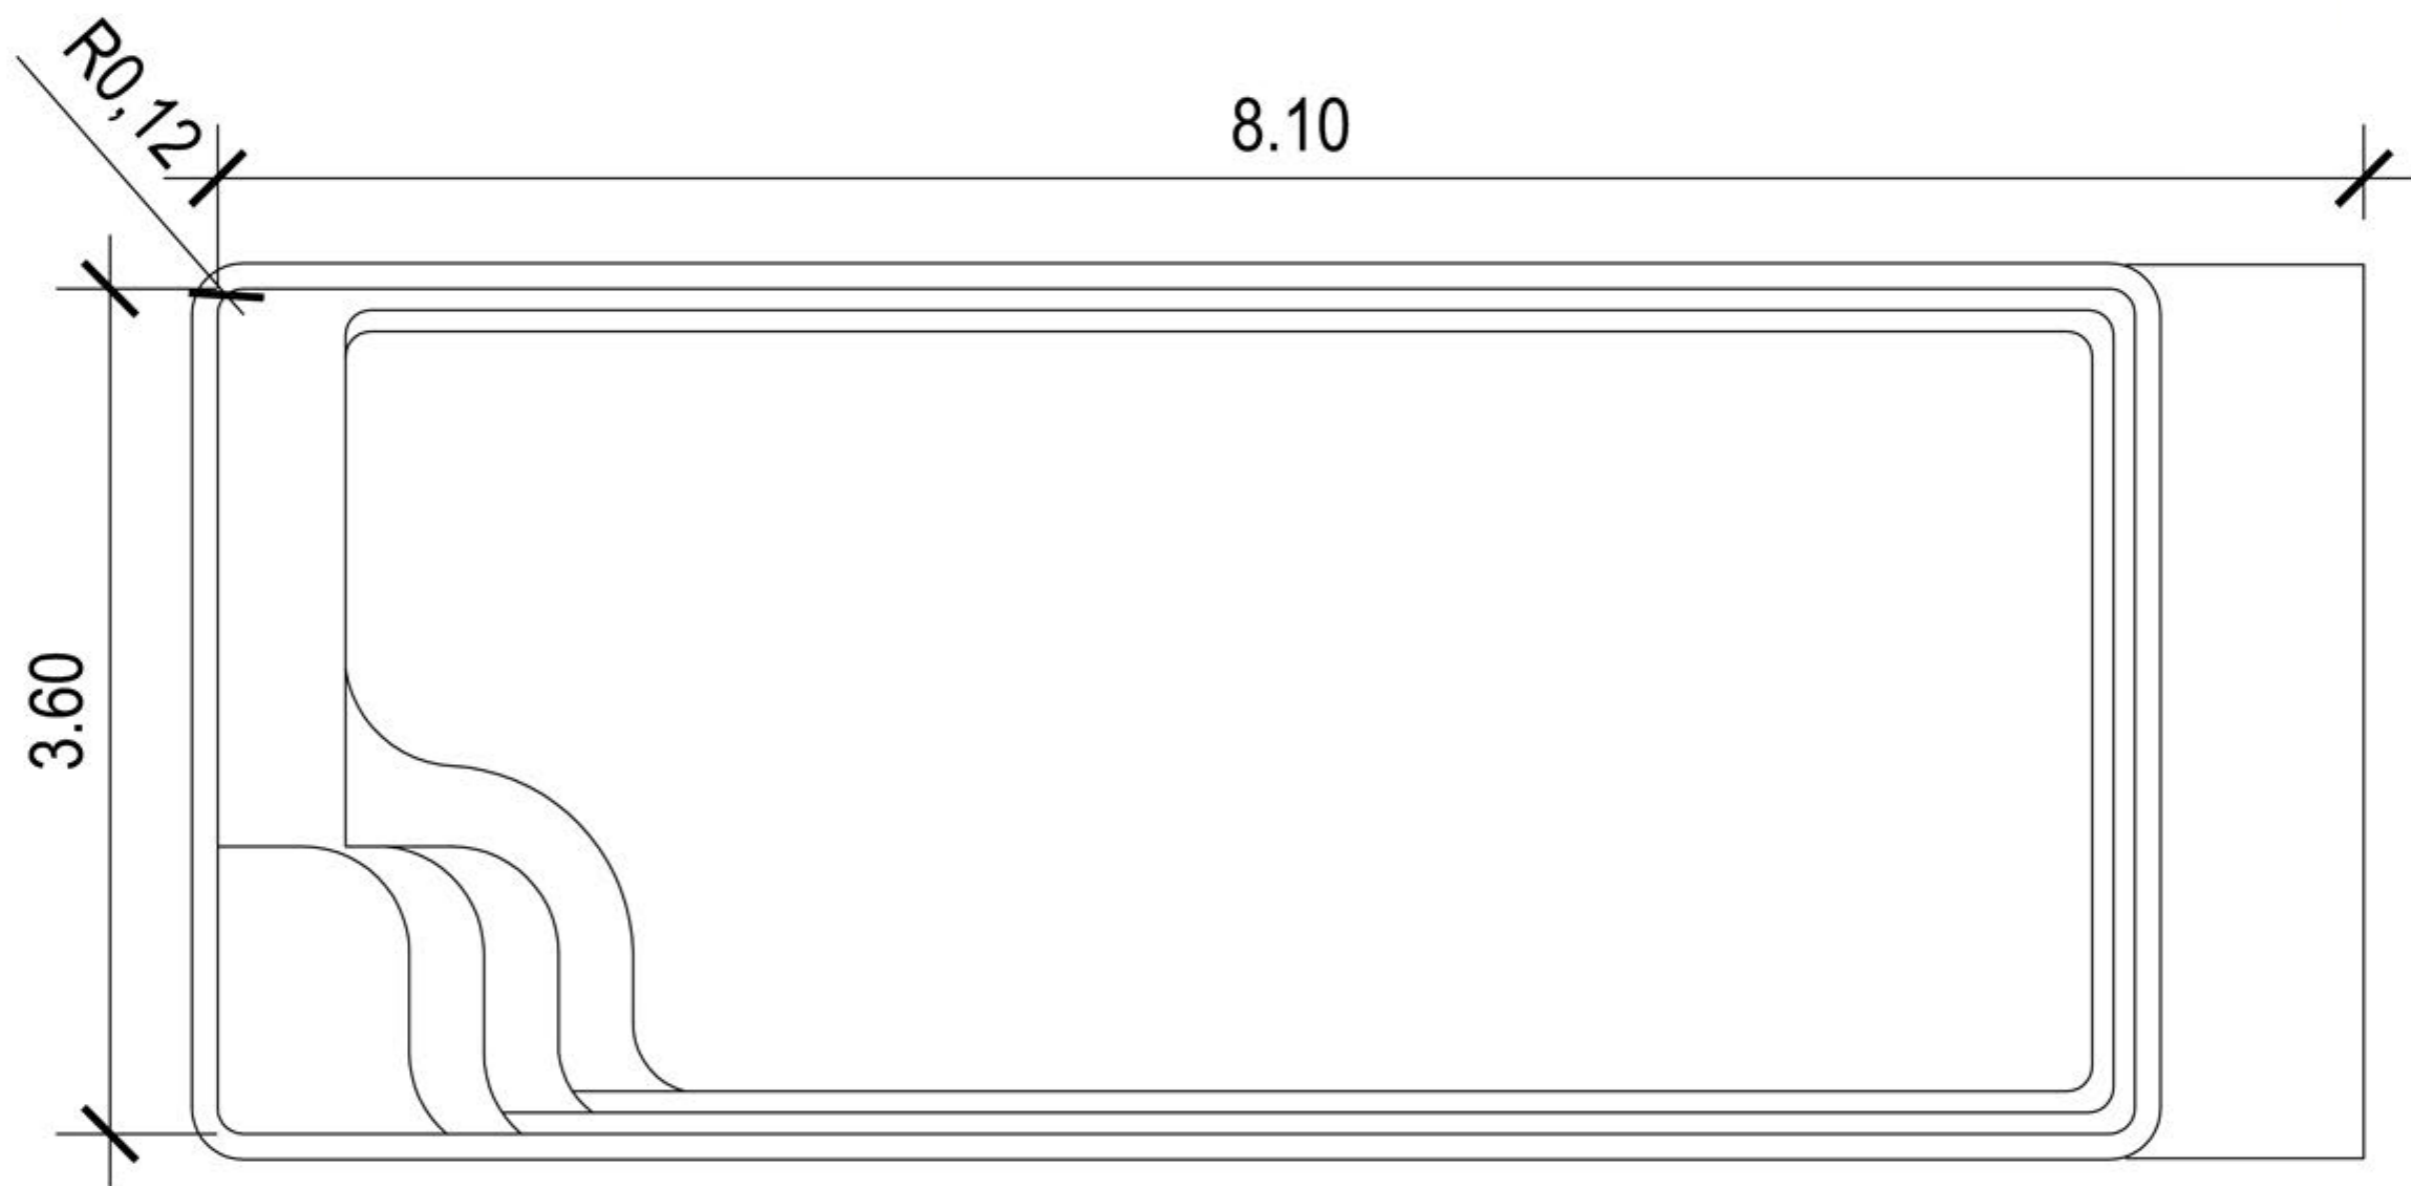

· Ce plan de rayons est à titre indicatif · Piscines Mon de Pra conseille prendre les mesures sur place une fois la piscine installée · Dans le cas d'une possible différence entre le plan des rayons et la piscine, Piscines Mon de Pra déclinera toute responsabilité.