


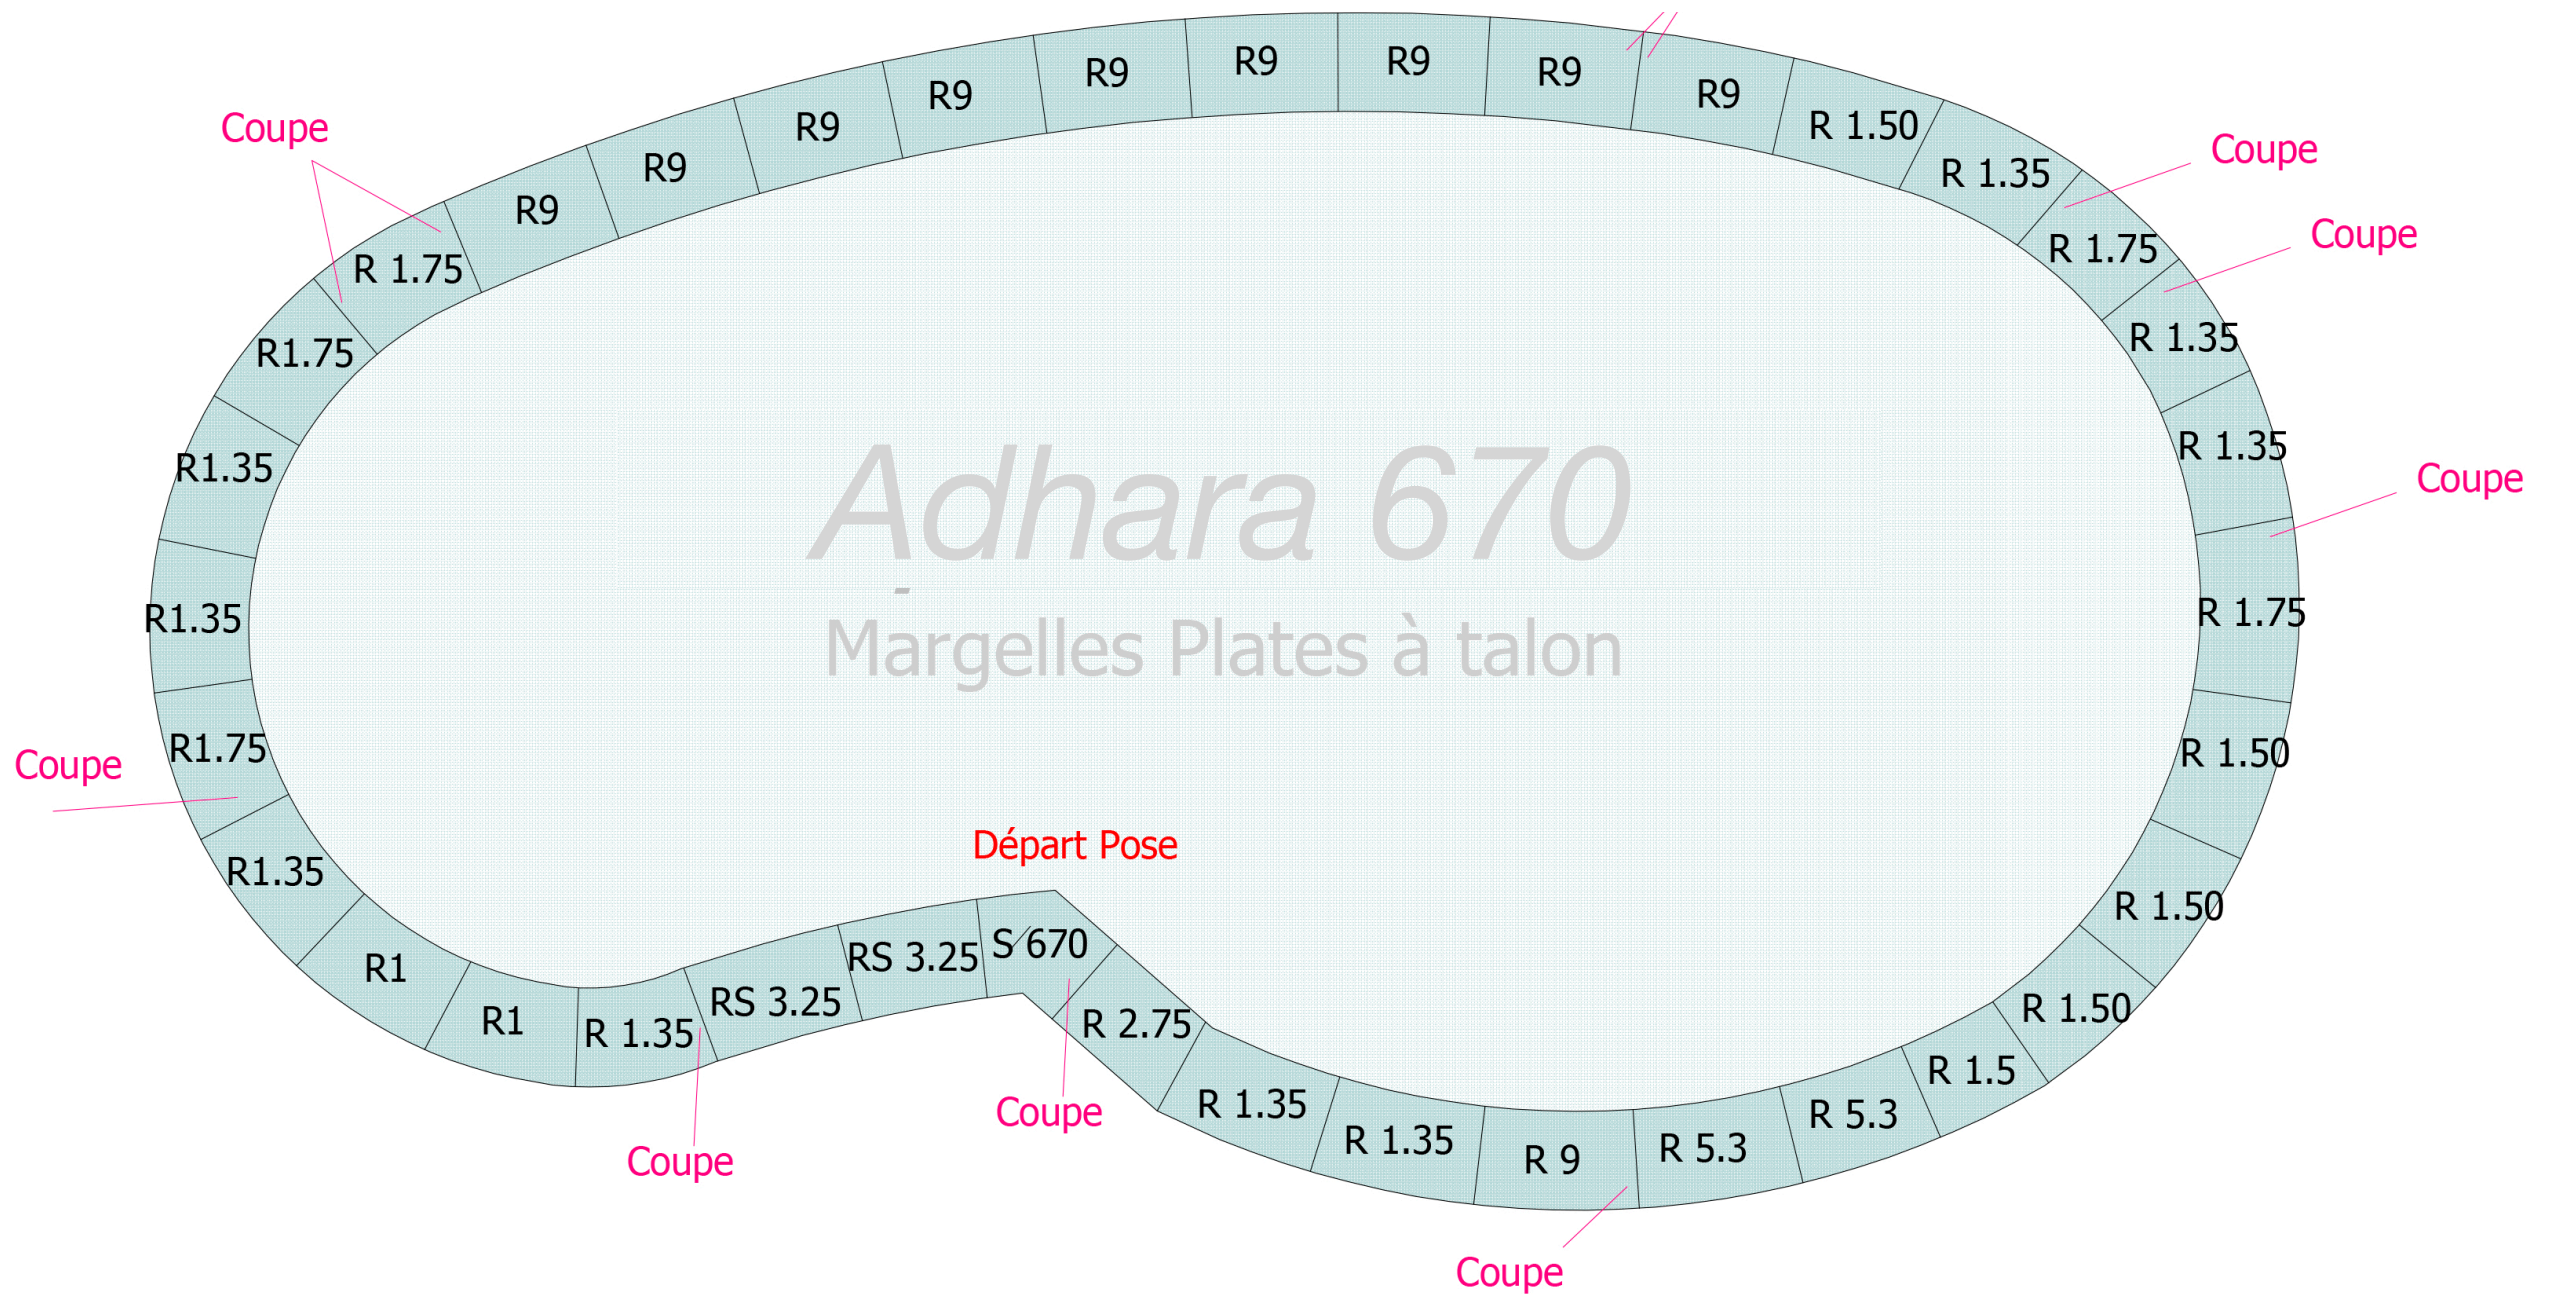

Diese Zeichnung dient nur zu Informationszwecken. Es wird notwendig sein, Schnitte auf bestimmte Randsteine durchzuführen, um die Kontour des Schwimmbeckens anzupassen (*bemerkt als « coupé » auf die Zeichnung*).

Die Randsteine müssen auf ein perfektes ebenes Stahlbetonverband und mit gleicher Klebstoffstärke über die gesamte Breite gelegt werden.